

Dokumentace je chráněna autorským zákonem. Kopírování a veřejné šíření je možné jen se souhlasem autora.

**tipos** projektová kancelář  
Husova 888  
562 01 Ústí nad Orlicí  
tel./fax 465 523 086  
tiposuo@seznam.cz  
www.tiposuo.cz

zpracováno na softwaru  
ArchiCAD 14

AUTORIZOVANÝ ARCHITET  
ING. ARCH. PETR KULDA  
ČKA 01 706  
ČESKÁ REPUBLIKA

Autorizovaný projektant:  
Ing. arch. Petr Kulda

Kreslil:  
Tomáš Žďárský

Investor:  
Obec Rybník, Rybník čp.64

Projekt - název - místo:  
**SPOLEČENSKÝ DŮM RYBNÍK**  
na parcele č.kat.55/1 k.ú. Rybník

Měřítko: 1:50 Datum: 1/2013

Stupeň: PS Číslo paré:


Název výkresu: Půdorys přízemí

Výkres: 2

10 532

9 121

2 143

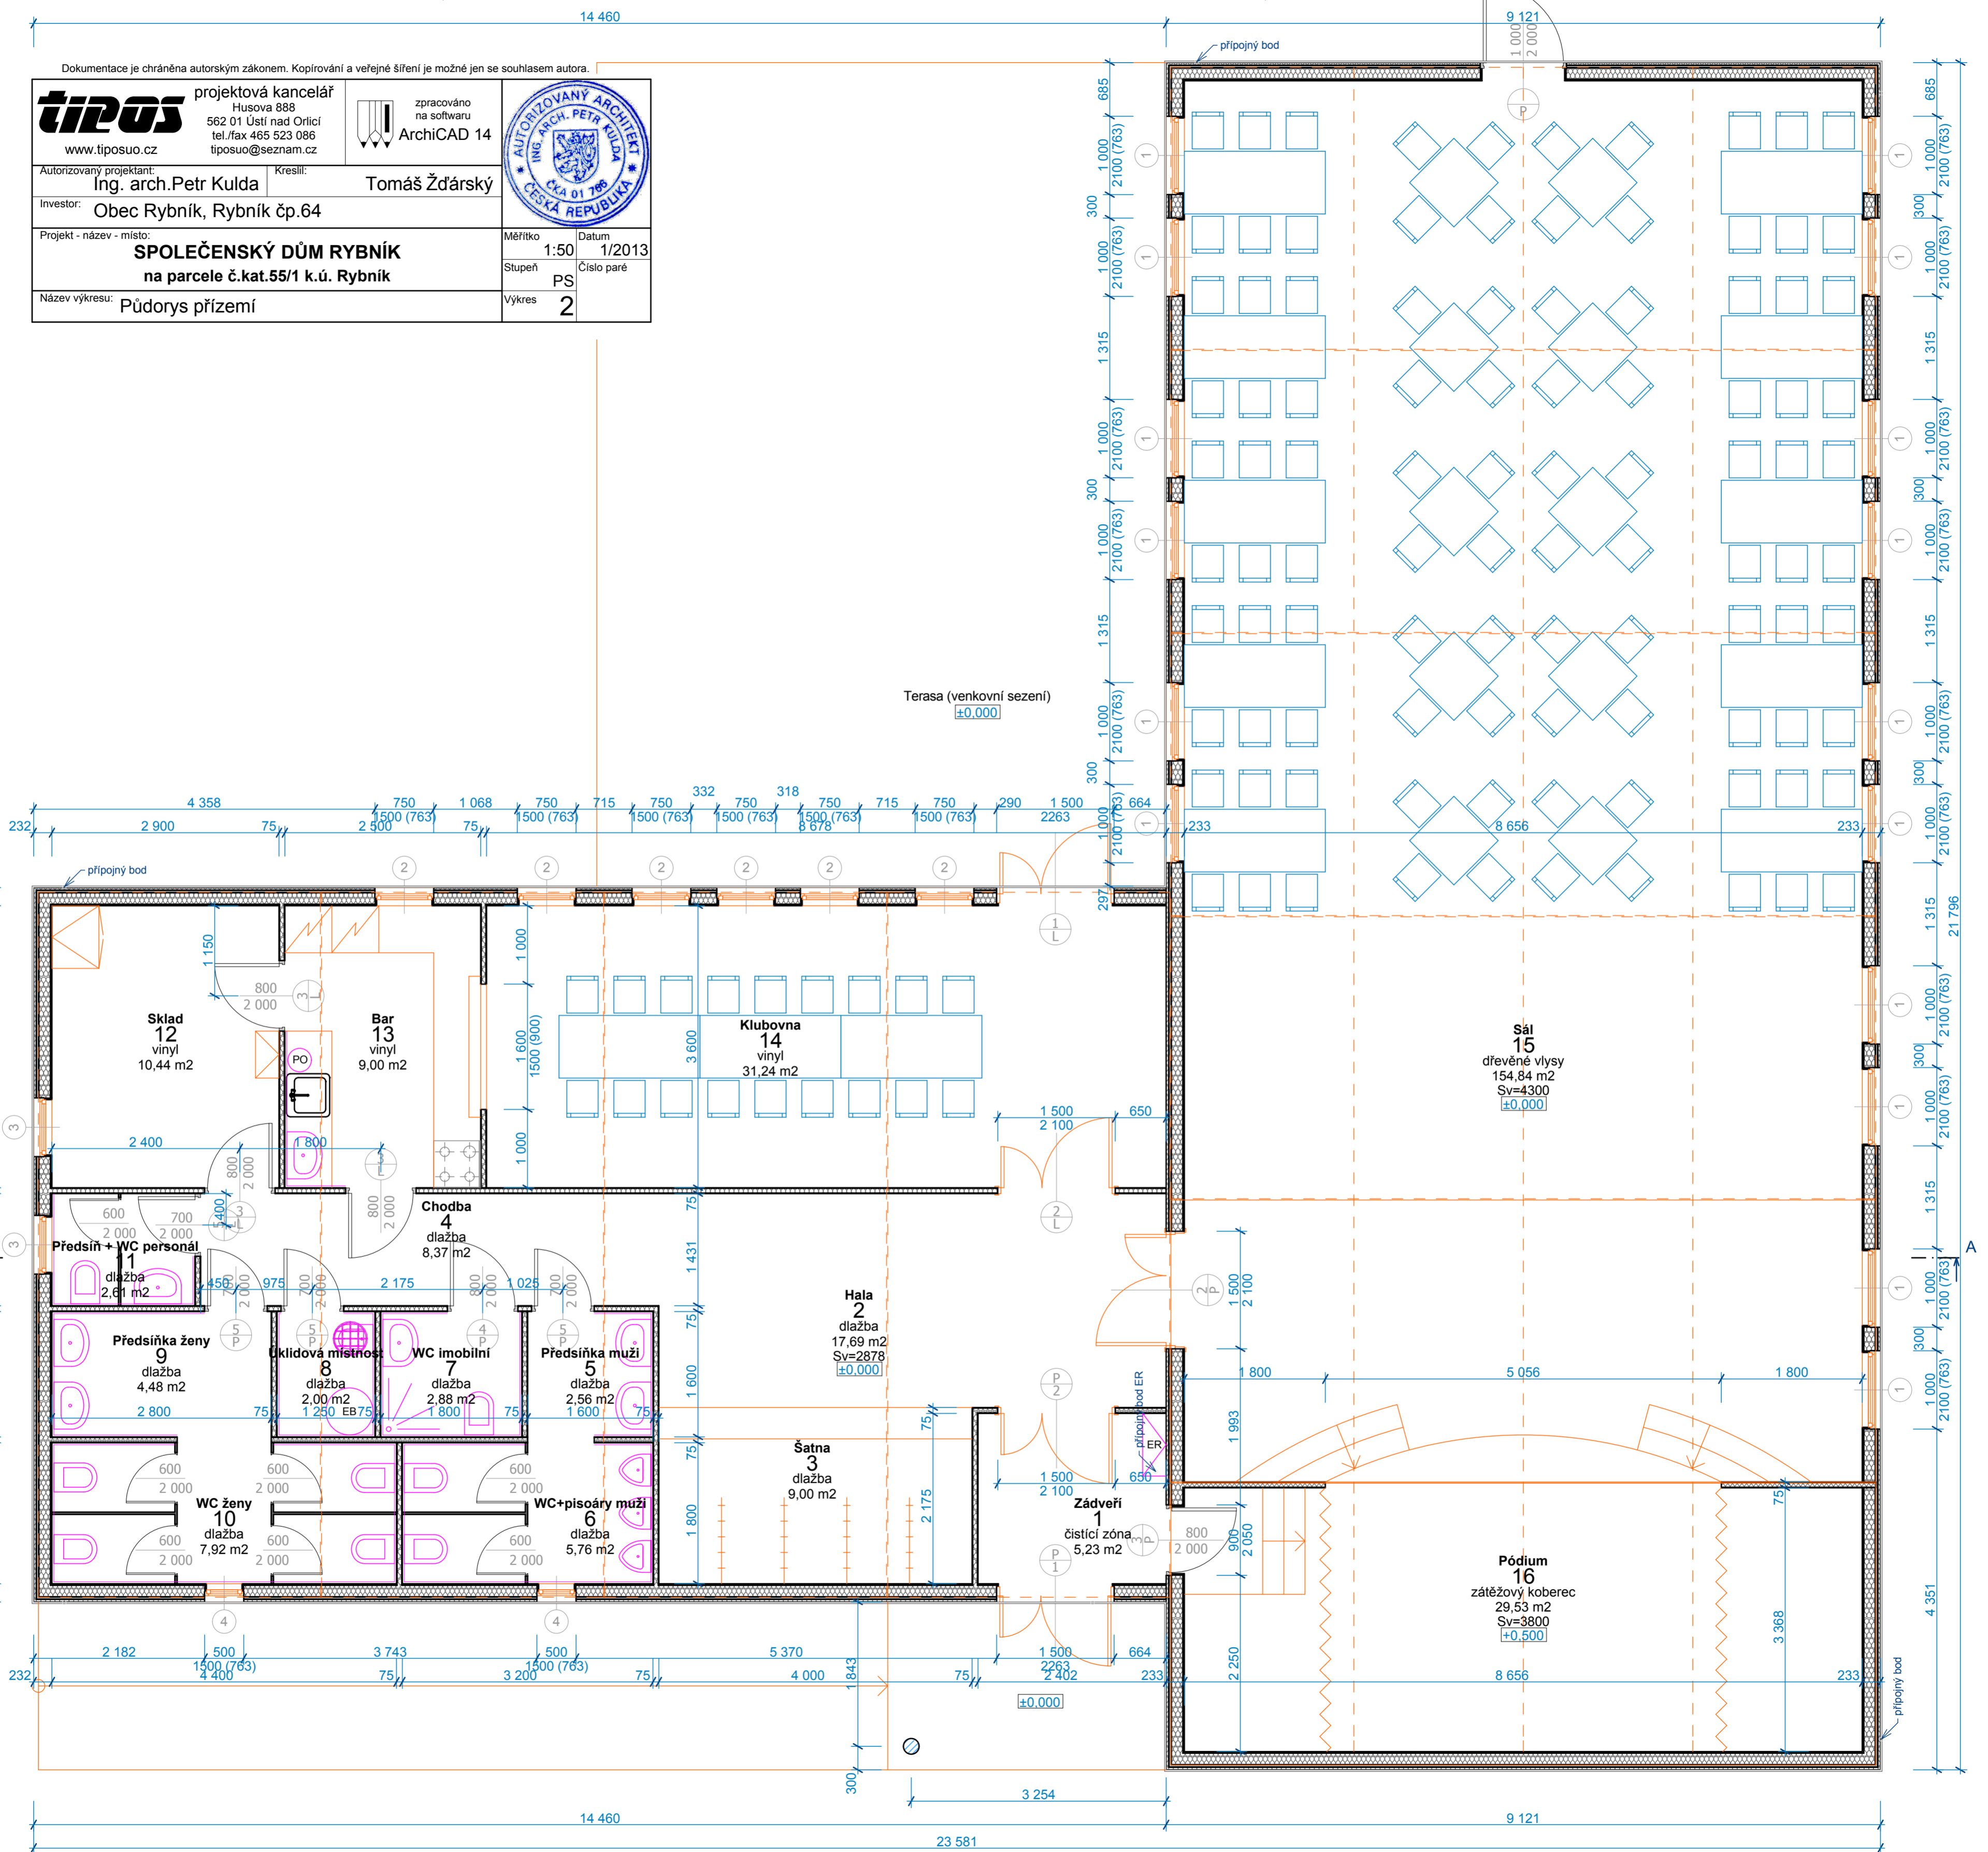

14 460

9 121

14 460

9 121

23 581