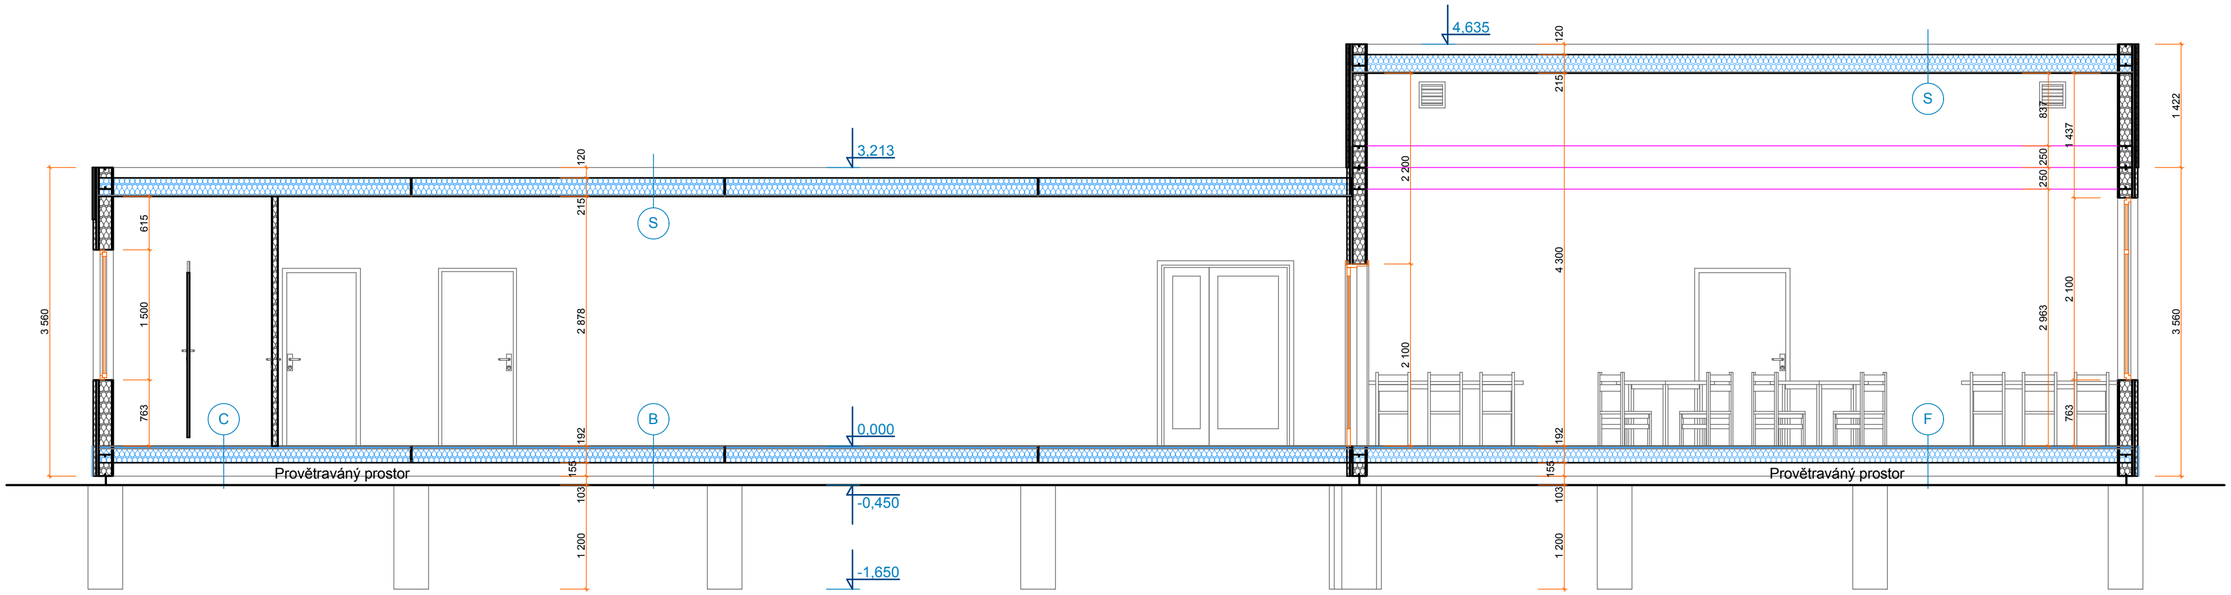

Dokumentace je chráněna autorským zákonem. Kopírování a veřejné šíření je možné jen se souhlasem autora.

tipos
www.tiposuo.cz
projektová kancelář
Husova 888
562 01 Ústí nad Orlicí
tel./fax 465 523 086
tiposuo@seznam.cz

zpracováno na softwaru ArchiCAD 14

AUTORIZOVANÝ ARCHITEKT ING. ARCH. PETR KULDA ČKA 01 766 ČESKÁ REPUBLIKA

Autorizovaný projektant: Ing. arch.Petr Kulda	Kreslil: Tomáš Žďárský
Investor: Obec Rybník, Rybník čp.64	
Projekt - název - místo: **SPOLEČENSKÝ DŮM RYBNÍK** **na parcele č.kat.55/1 k.ú. Rybník**	Měřítko 1:50 / Datum 1/2013 / Stupeň PS / Číslo paré
Název výkresu: Řez A - A	Výkres 3