




Pohled jihovýchodní

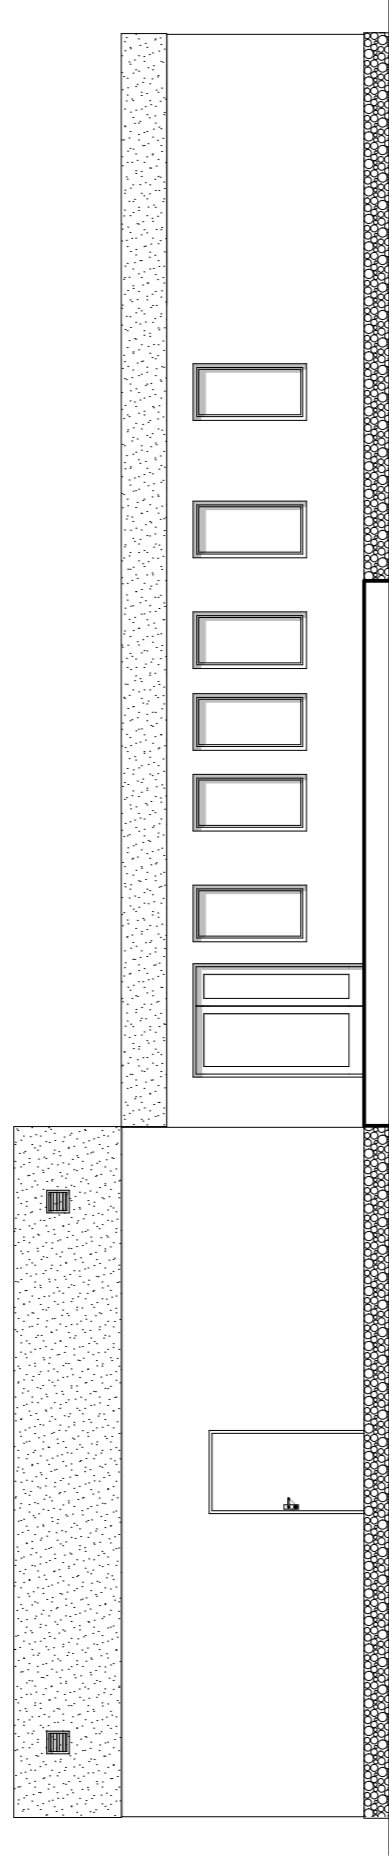

Pohled severozápadní

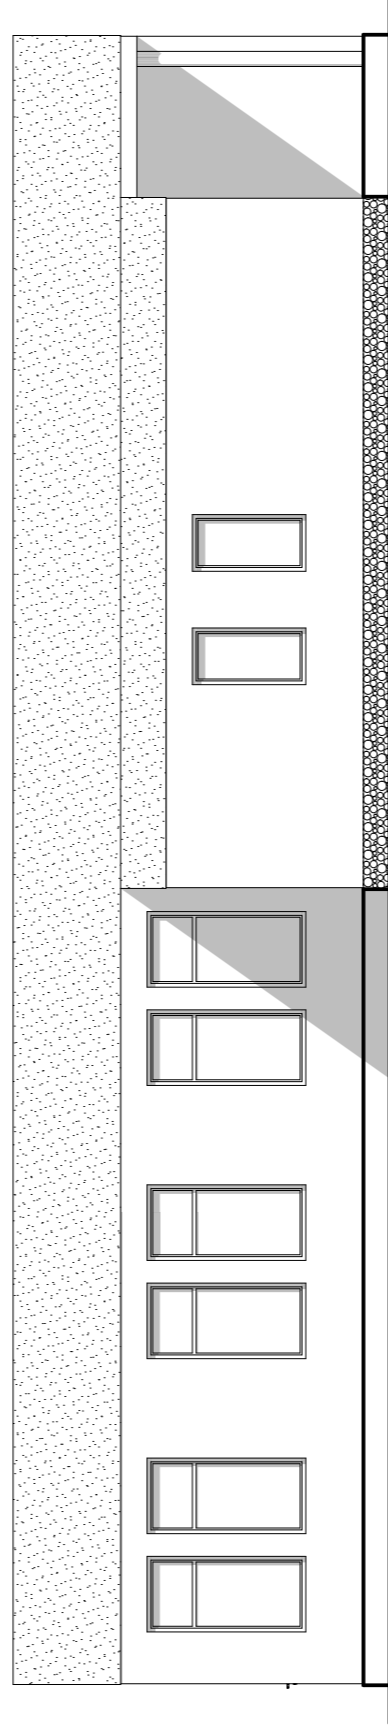

Pohled jihozápadní

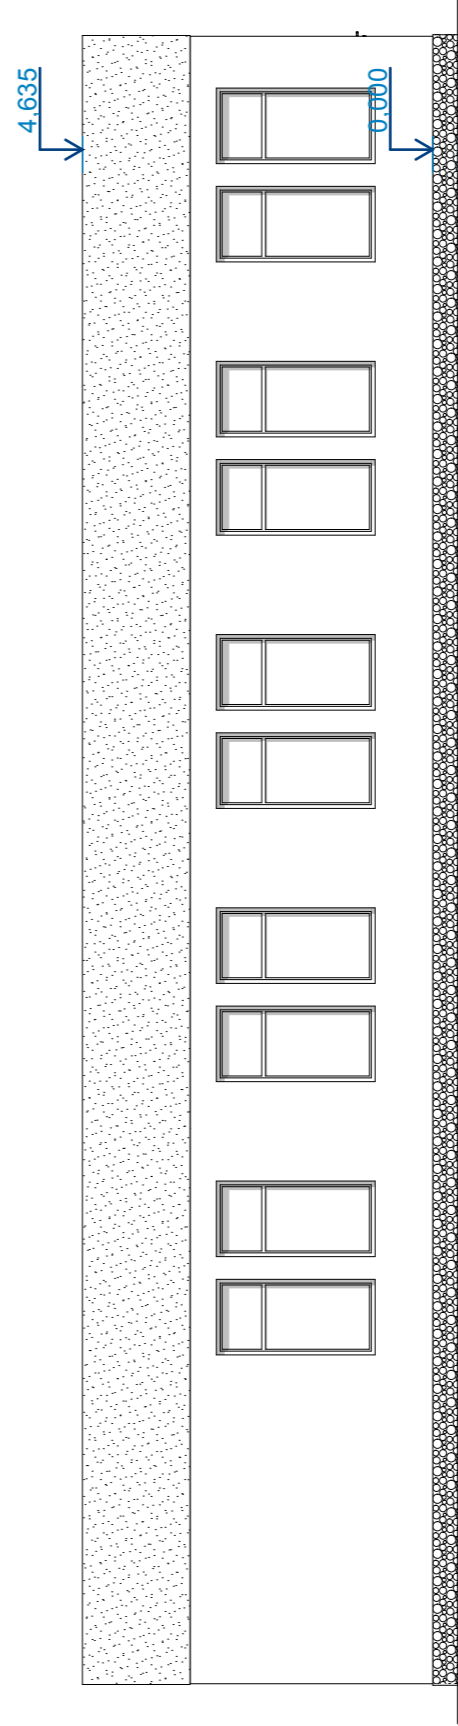


Pohled severovýchodní

Dokumentace je chráněna autorským zákonem. Kopírování a veřejné šíření je možné jen se souhlasem autora.

tipos

projektová kancelář

Husova 888
562 01 Ústí nad Orlicí
tel./fax 465 523 086
tiposuo@seznam.cz
www.tiposuo.cz

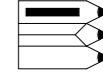

zpracováno
na softwaru
ArchicAD 14

Autorizovaný projektant: Kreslil:

Ing. arch. Petr Kulda

Tomáš Žďárský


Investor: Obec Rybník, Rybník čp.64

Projekt - název - místo:

SPOLEČENSKÝ DŮM RYBNÍK
na parcele č.kat.55/1 k.ú. Rybník

Název výkresu:

Pohledy

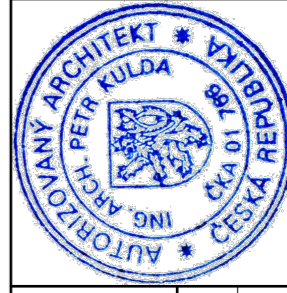

Měřítko

1:100

Datum

1/2013

Stupeň

PS

Číslo paré

Výkres

4