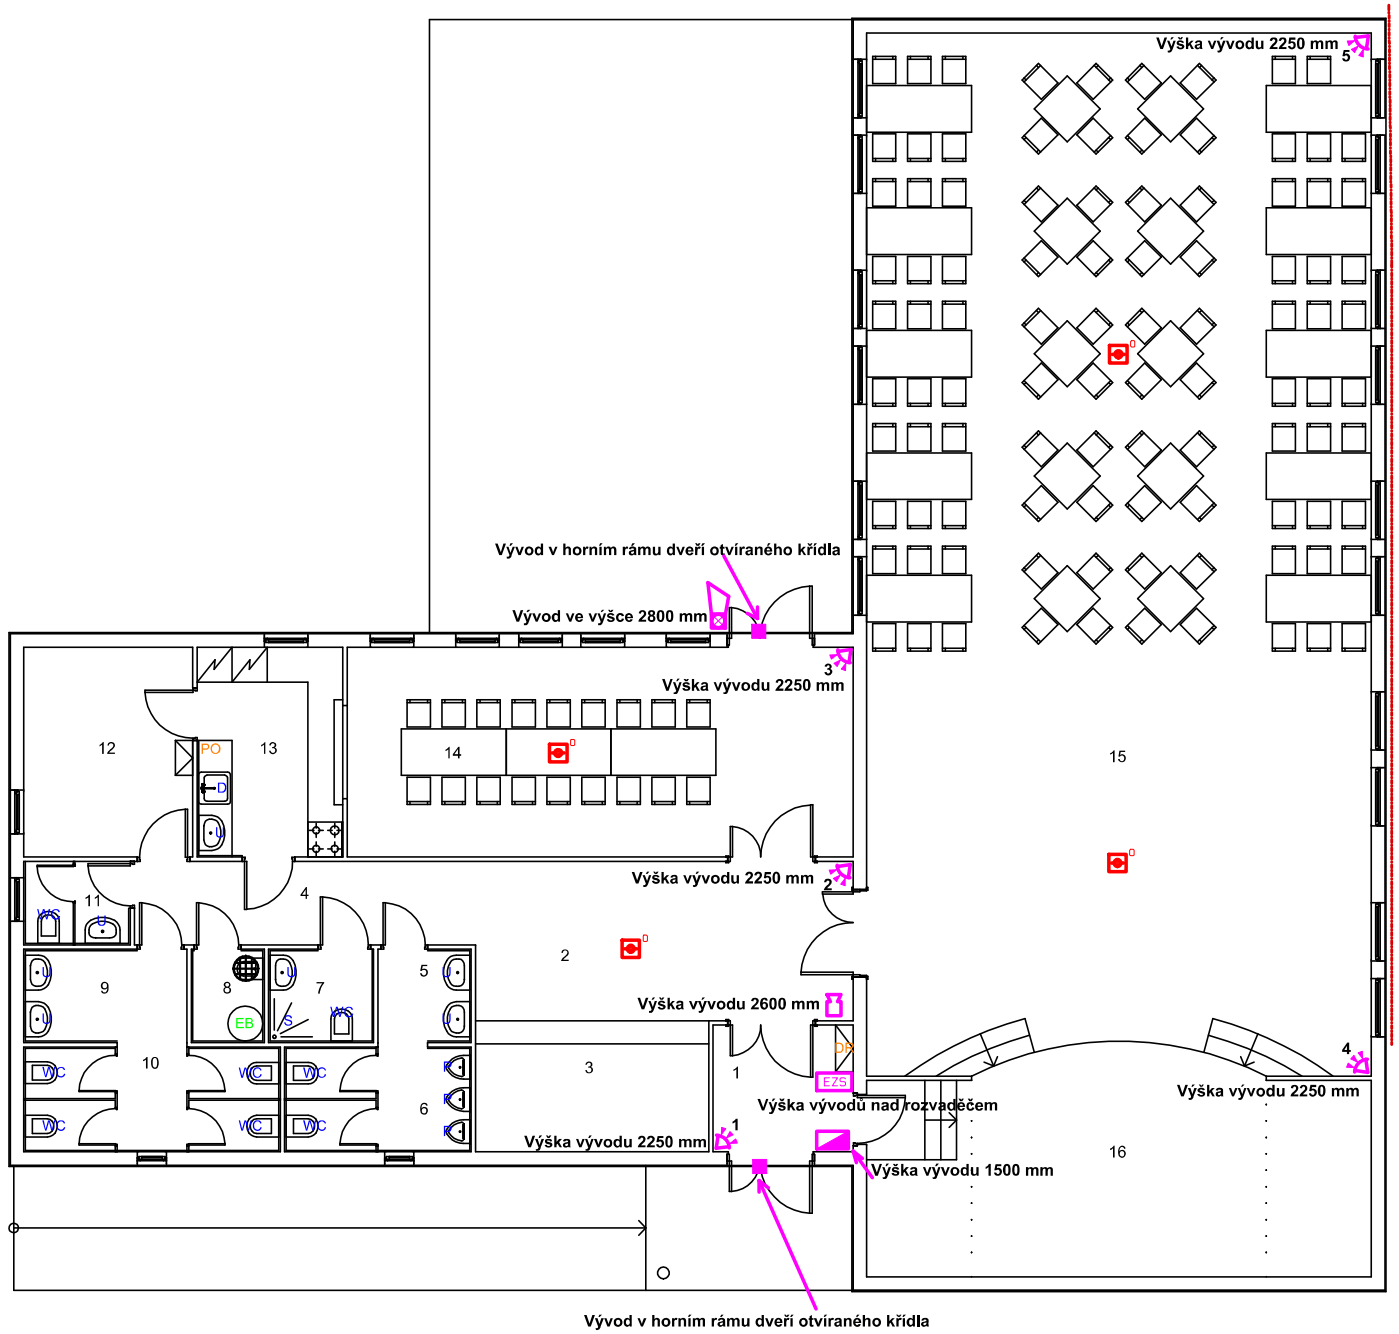

LEGENDA PRVKŮ

Značka	Popis
EZS	ústředna
	ovládací klávesnice
	venkovní siréna s opt. sig.
	magnetický detektor-kontakt
	PIR vějíř
	detektor tříštění skla
	duální detektor (MW+PIR)
	PIR adresovatelné
	infrazávora
	vnitřní siréna
EXP	expandér
	PIR stropní
G	detektor hořlavých plynů
	transformátor 220/16 V
UC	přijímač dálk. ovladačů /tíseň/
GSM	vysílač GSM
PCO	vysílač PCO
	záplavový detektor
	hlásič kouře optický lehký
	hlásič tlačítkový lehký

CU2x2x0,5
CU3x2x0,5
CU4x2x0,5
CU5x2x0,5

Upravil :	Jakub Lžičař
Zodp. projektant:	
Místo: Rybník	
Investor: Obec Rybník, Rybník čp. 64	
Elektronický zabezpečovací systém SPOLEČENSKÝ DŮM RYBNÍK	
Měřítko: 1:100	Výkres číslo:

EPIMO spol. s r.o.
Ústecká 455
560 02 Česká Třebová
IČO: 620 612 83
Tel: 465 531 888, email: epimo@epimo.cz

Datum:	16.02.2013
St.proj.:	
Číslo.zak.:	
Souřadnice:	